



COMUNE DI BAGHERIA

PROVINCIA DI PALERMO



PIANO REGOLATORE GENERALE

PIANO PARTICOLAREGGIATO ESECUTIVO DELLE ATTIVITA' PRODUTTIVE, COMMERCIALI E FIERISTICHE IN C.DA MONACO - ZONA DI

PLANIMETRIA SCHEMA IMPIANTO IDRICO E ANTINCENDIO


tavola: **PpM.3.c**
scala: **1:2.000**
data:

PROGETTISTI
Arch. Maria Piazza
Geom. Carlo Tripoli

RESPONSABILE UNICO DEL PROCEDIMENTO
Dott. Ing. Vincenzo Aiello

SUPPORTO AI PROGETTISTI ED AL R.U.P.:
Geom. Cosimo Tantillo, Geom. Giuseppe Gagliano, Geom. Tommaso Sciortino, Sig. Giovan Battista Lo Verso


visti ed approvazioni:

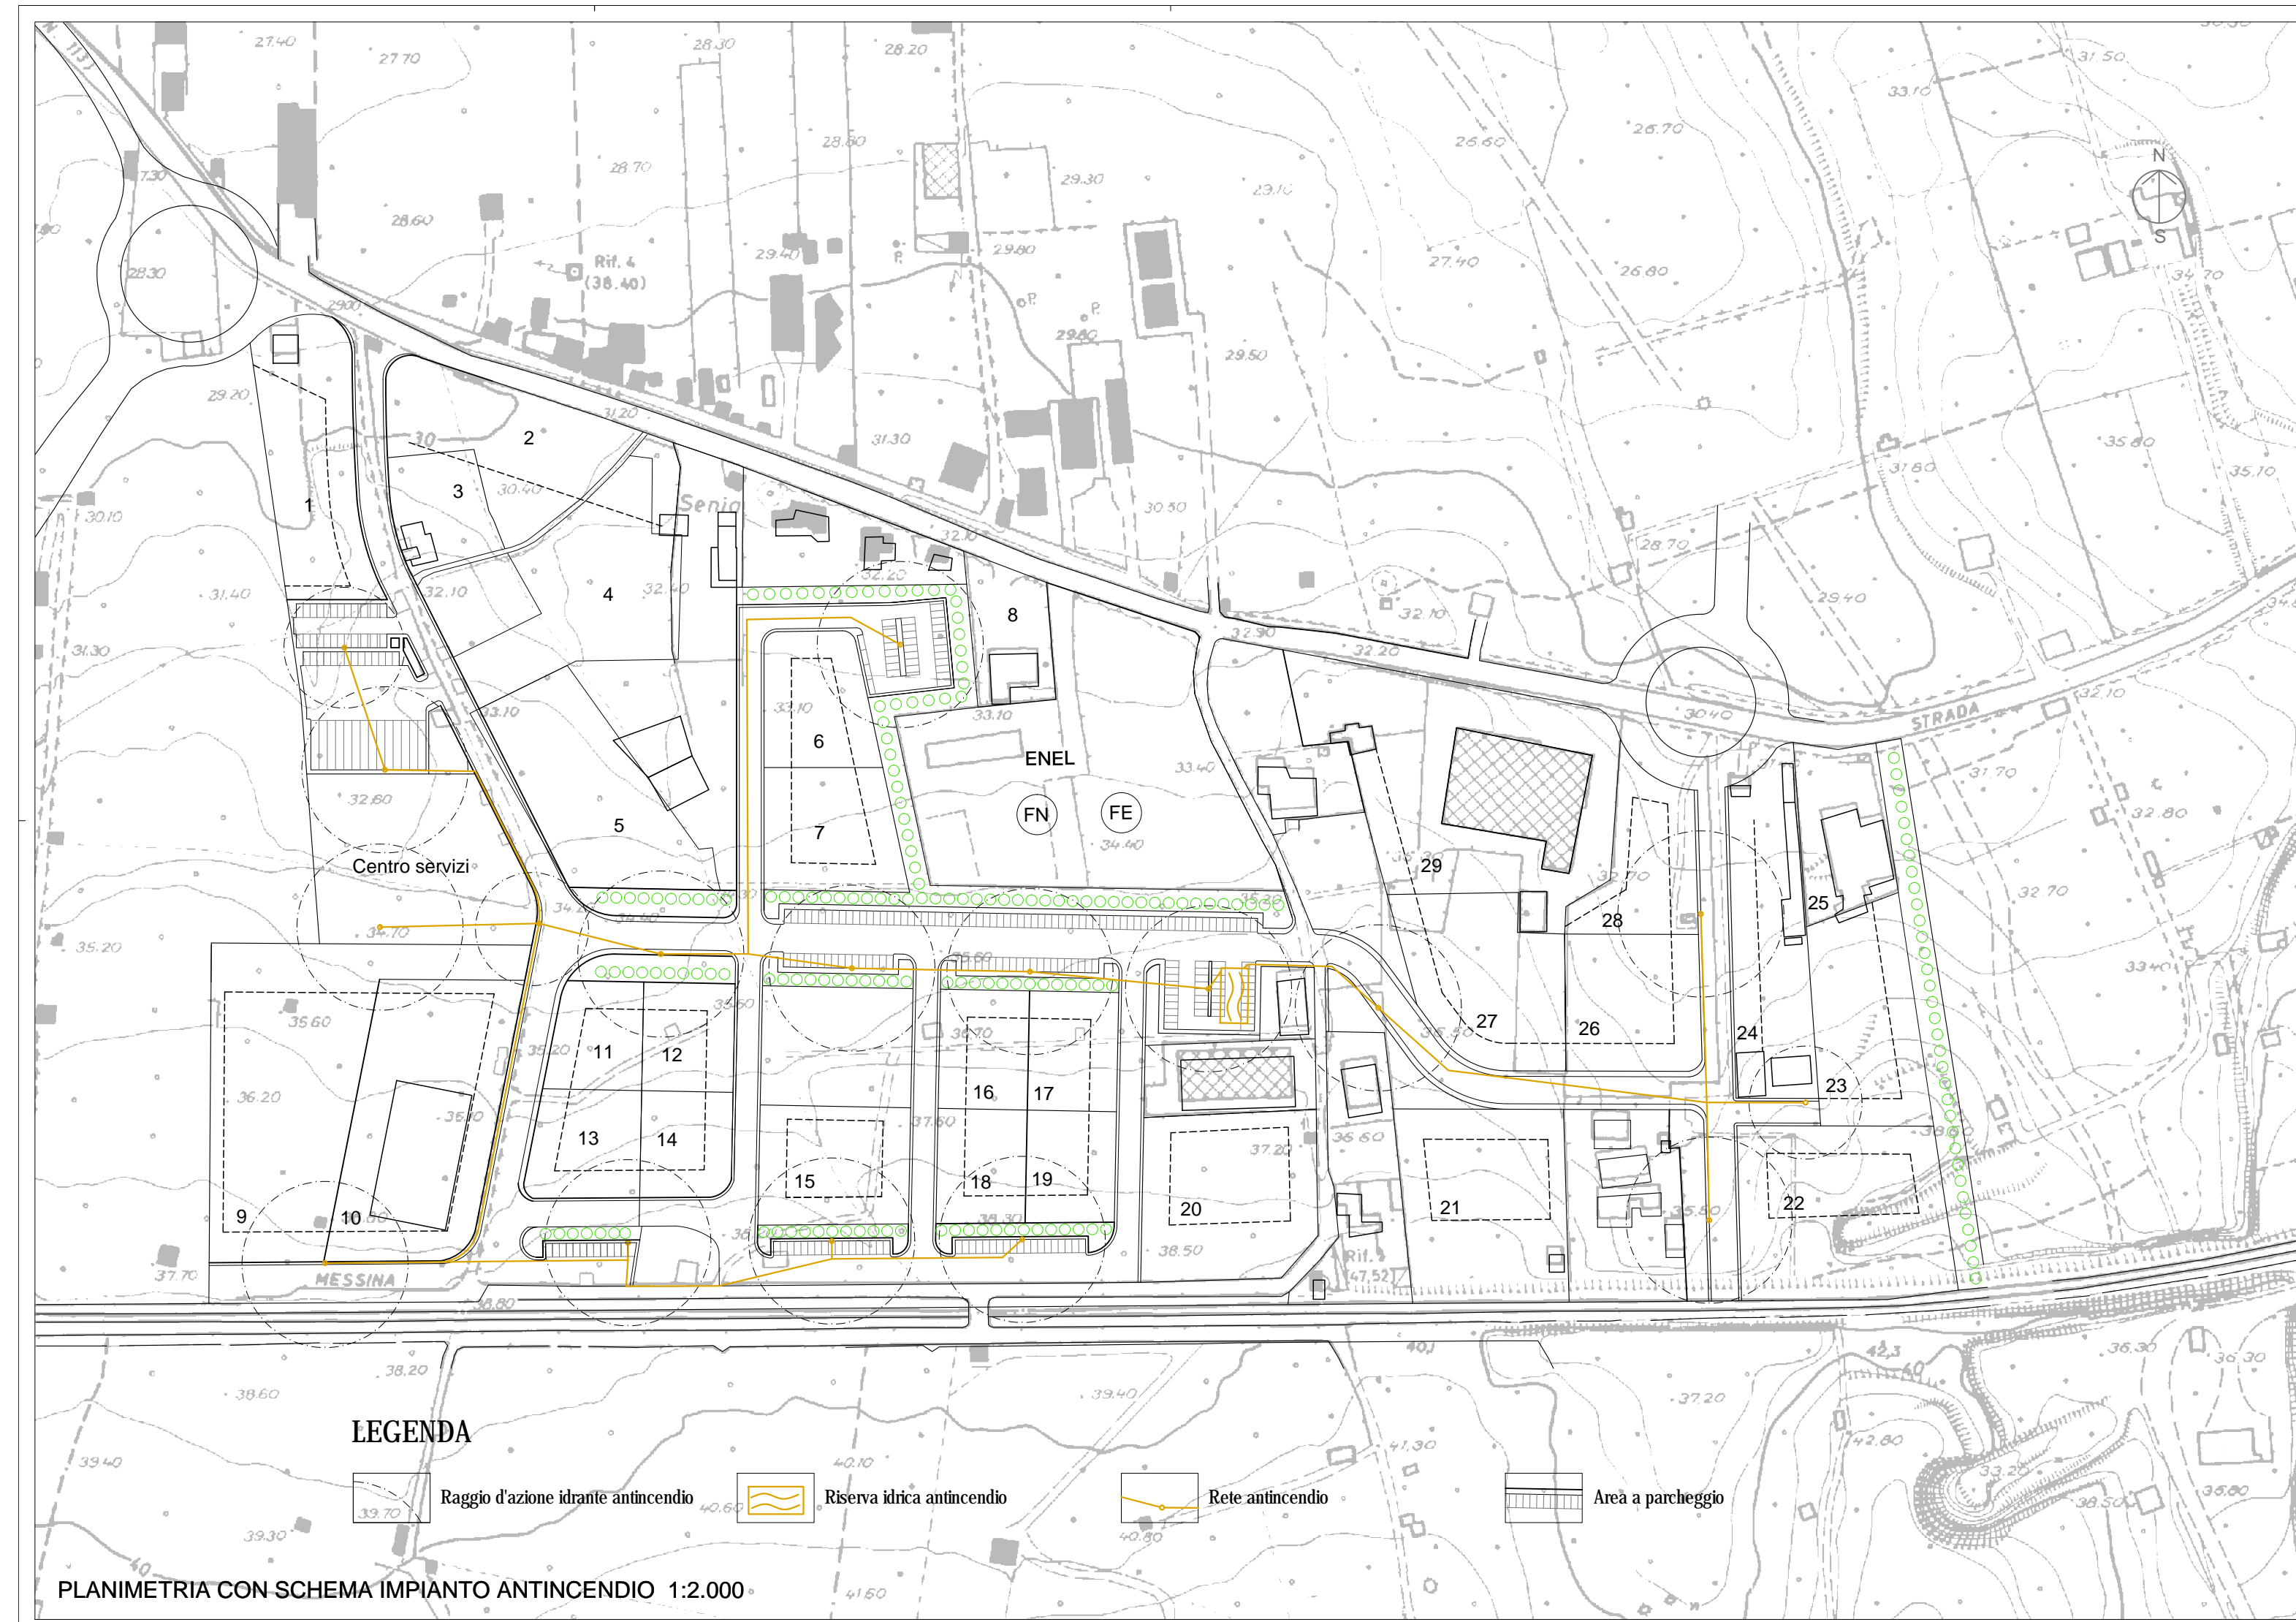

LEGENDA

- Raggio d'azione idrante antincendio
- Riserva idrica antincendio
- Rete antincendio
- Area a parcheggio

PLANIMETRIA CON SCHEMA IMPIANTO ANTINCENDIO 1:2.000

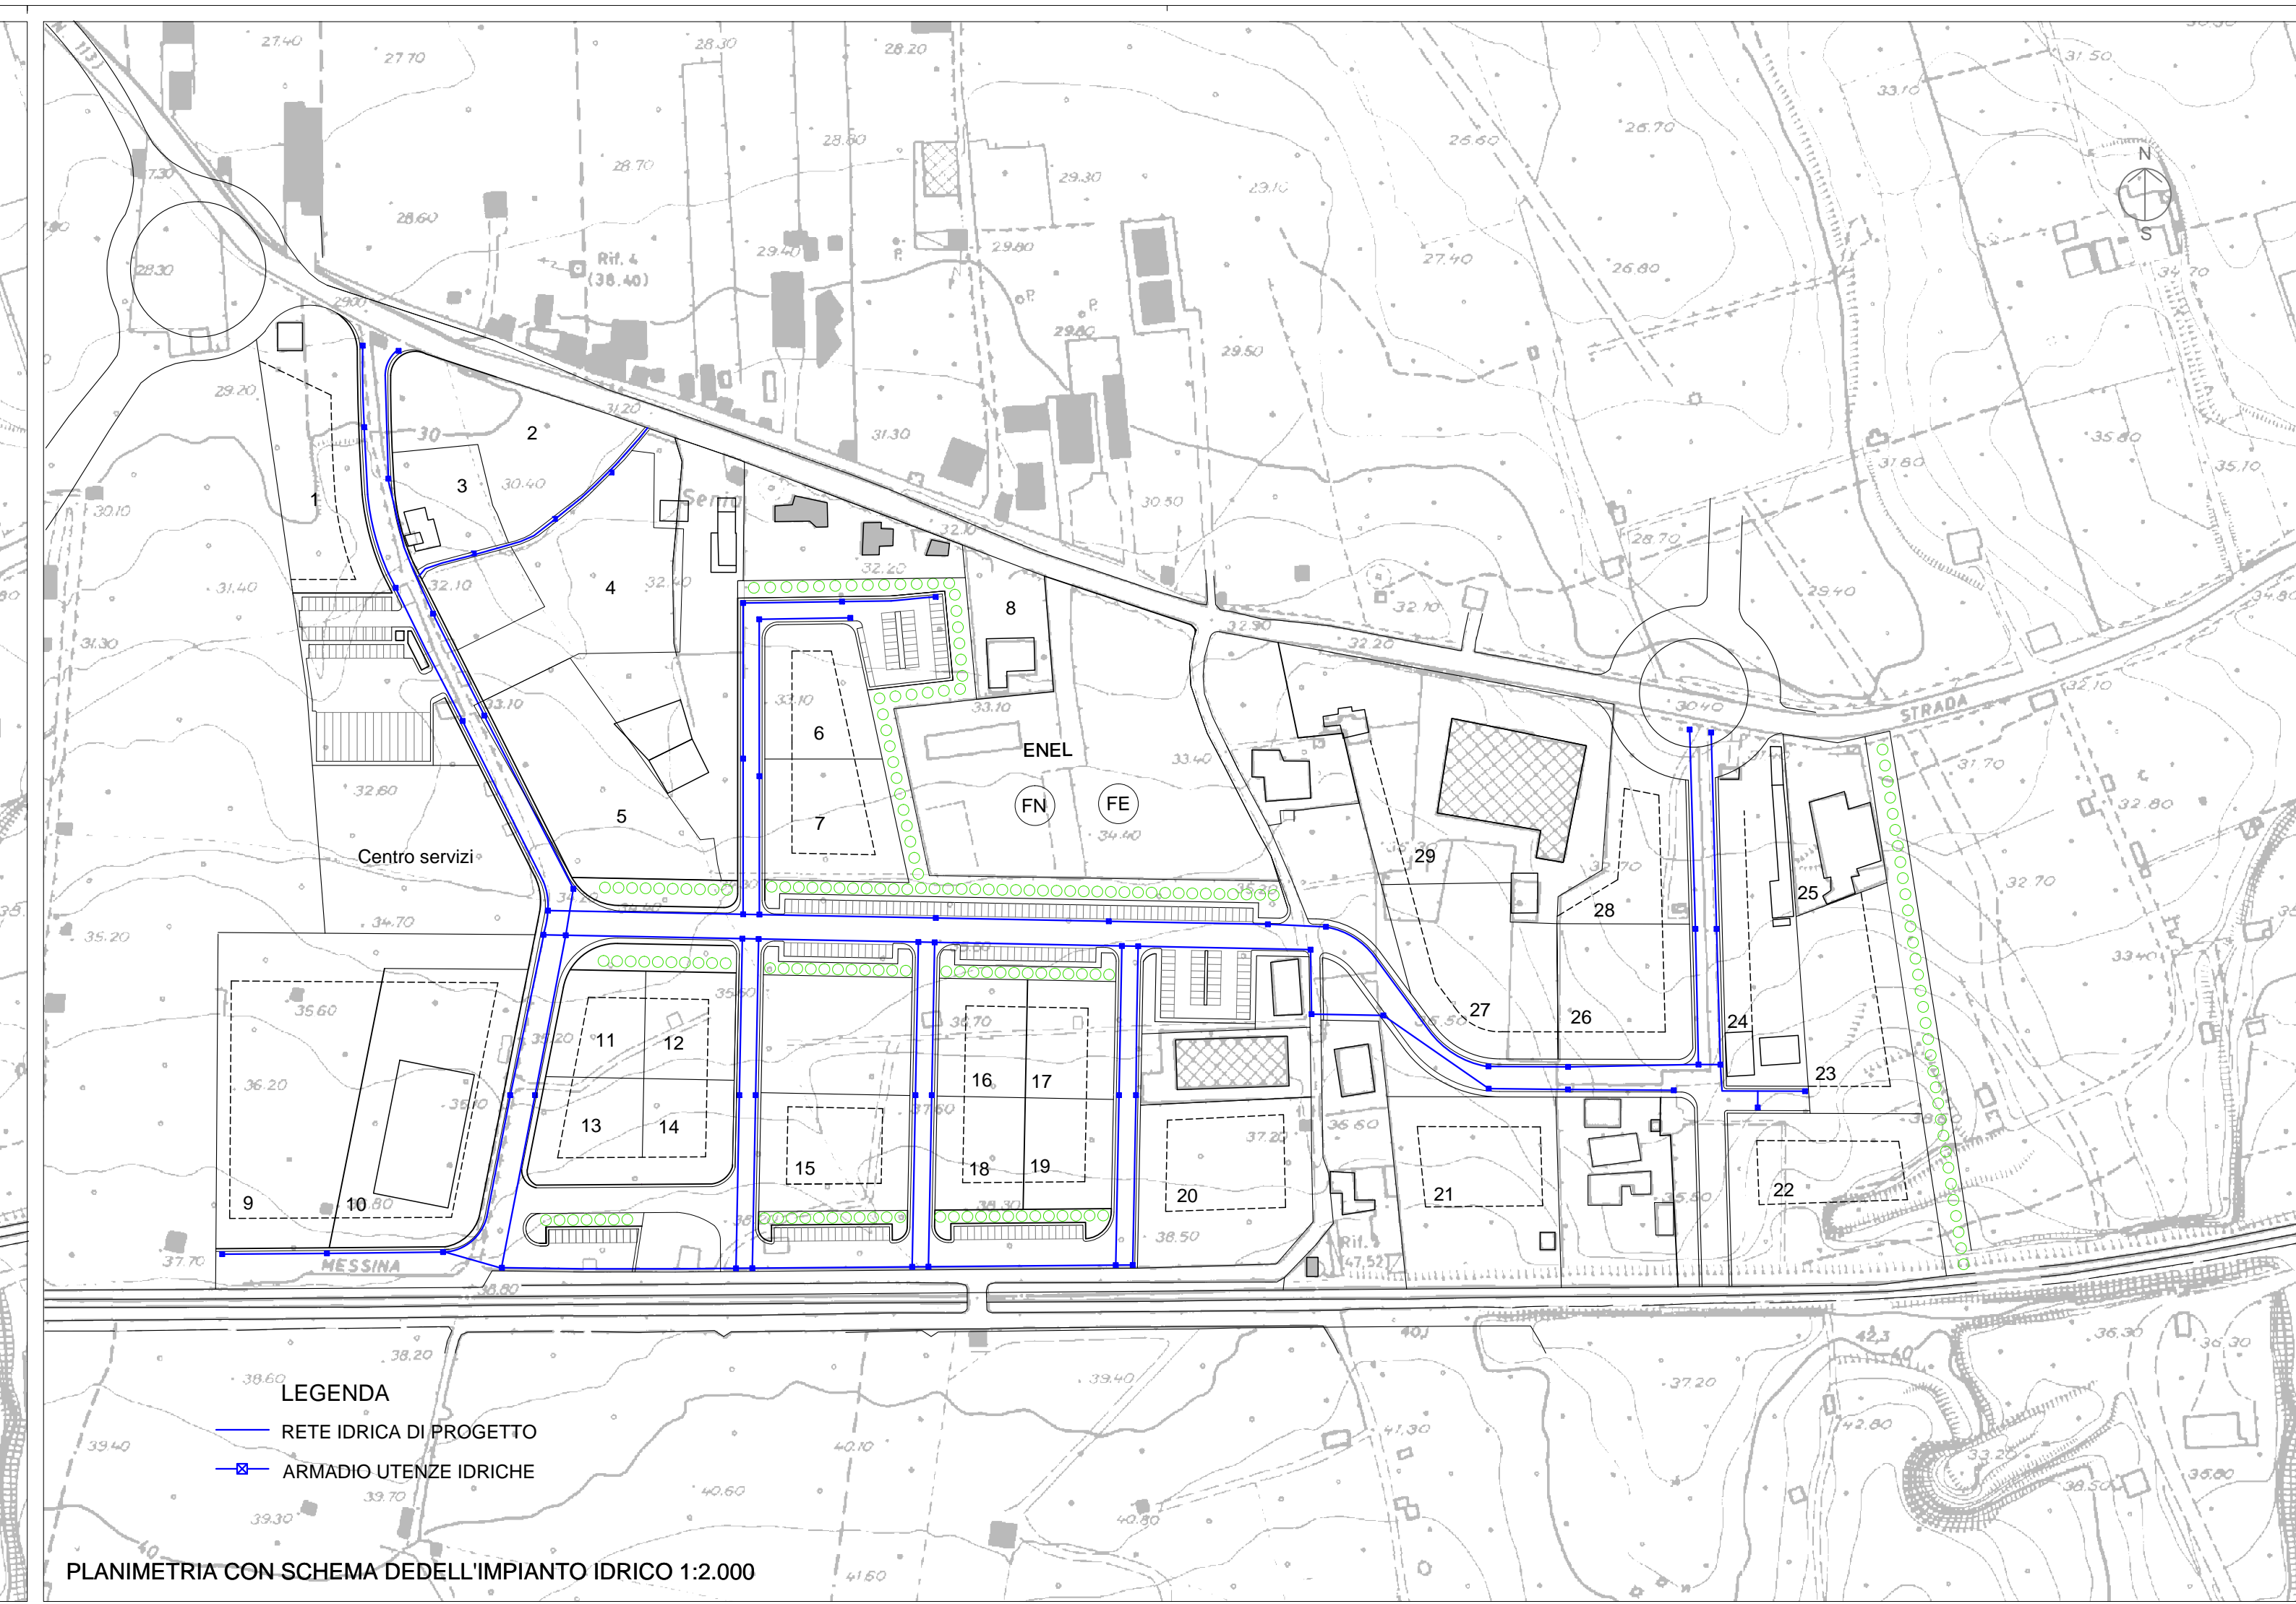

LEGENDA

- RETE IDRICA DI PROGETTO
- ARMADIO UTENZE IDRICHE

PLANIMETRIA CON SCHEMA DEELL'IMPIANTO IDRICO 1:2.000