



COMUNE DI BAGHERIA

PROVINCIA DI PALERMO



PIANO REGOLATORE GENERALE

PIANO PARTICOLAREGGIATO ESECUTIVO DELLE ATTIVITA' PRODUTTIVE,
COMMERCIALI E FIERISTICHE IN C.DA MONACO - ZONA D1

PLANIMETRIA SCHEMA DEL VERDE PUBBLICO


tavola:
PpM.3.g
scala:
1:2.000
data:

PROGETTISTI
Arch. Maria Piazza
Geom. Carlo Tripoli

RESPONSABILE UNICO DEL PROCEDIMENTO
Dott. Ing. Vincenzo Aiello

SUPPORTO AI PROGETTISTI ED AL R.U.P.:
Geom. Cosimo Tantillo, Geom. Giuseppe Gagliano, Geom. Tommaso Sciortino, Sig. Giovan Battista Lo Verso

visti ed approvazioni:

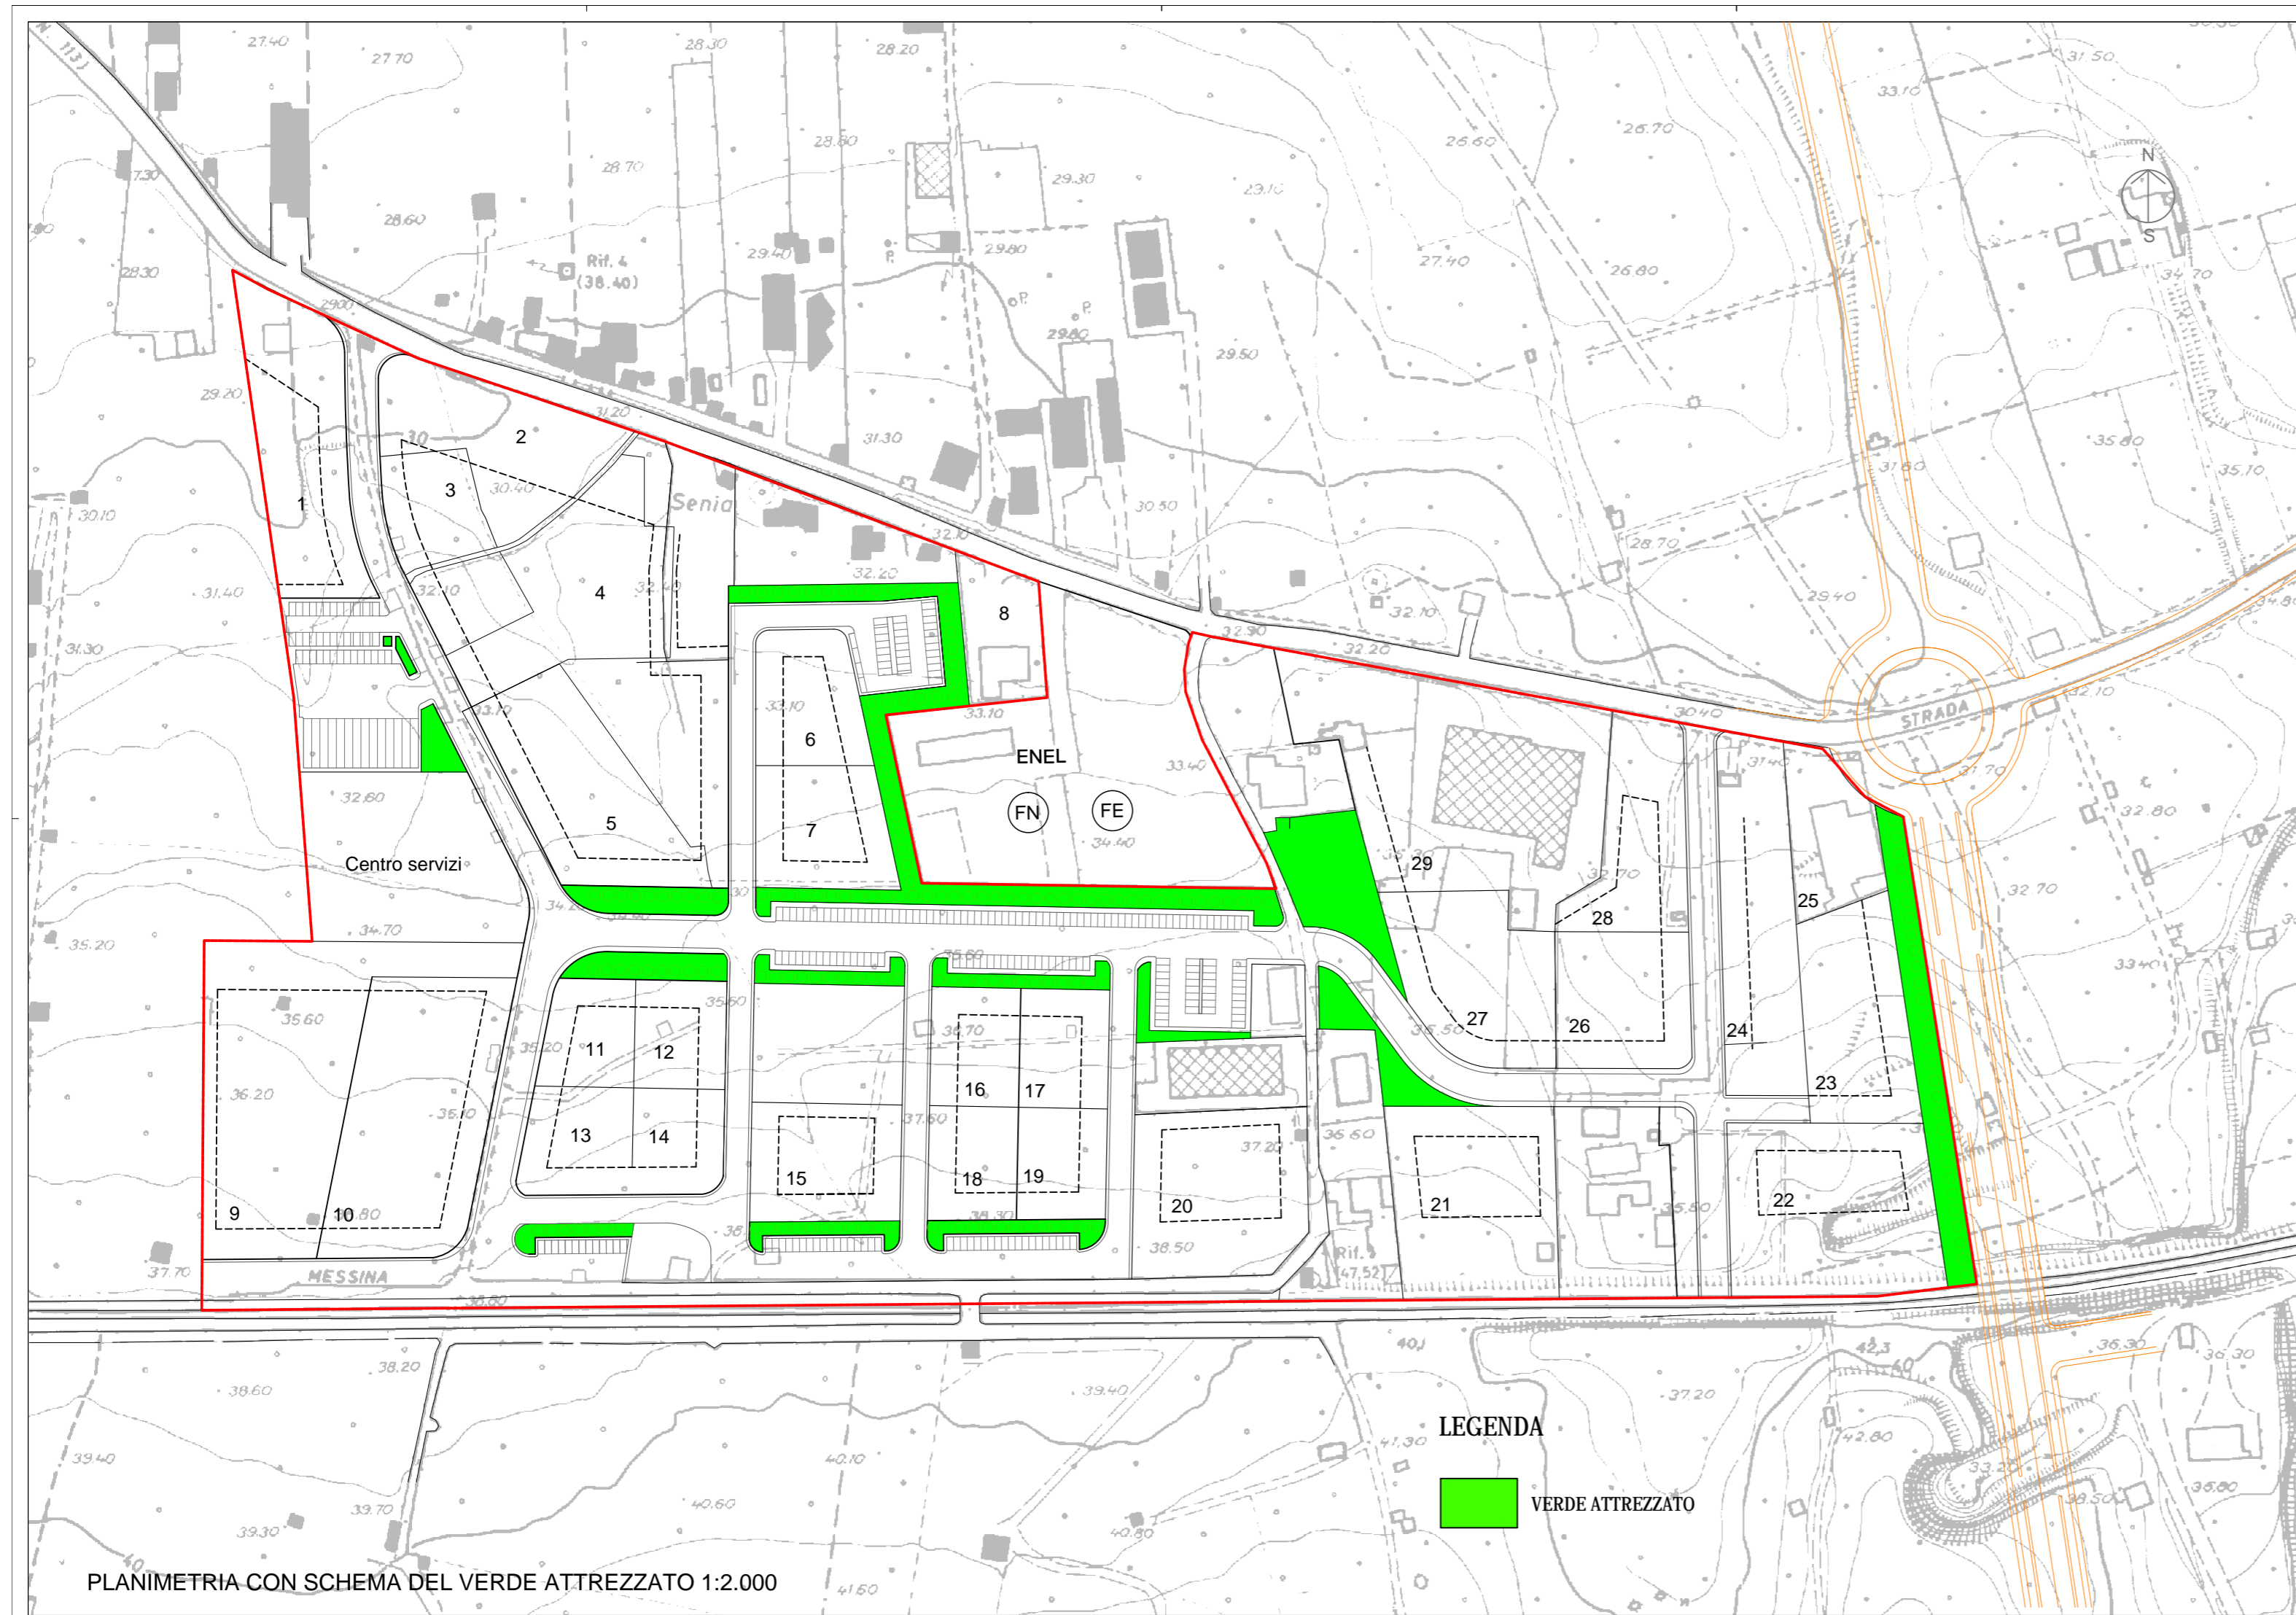

PLANIMETRIA CON SCHEMA DEL VERDE ATTEZZATO 1:2.000