



# COMUNE DI BAGHERIA

## PROVINCIA DI PALERMO



### PIANO REGOLATORE GENERALE

PIANO PARTICOLAREGGIATO ESECUTIVO DELLE ATTIVITA' PRODUTTIVE,  
COMMERCIALI E FIERISTICHE IN C.DA MONACO - ZONA D1

### PLANIMETRIA SCHEMA IMPIANTO FOGNARIO

tavola:

**PpM.3.d**

scala:

**1:2.000**

data:

#### PROGETTISTI

Arch. Maria Piazza

Geom. Carlo Tripoli


#### RESPONSABILE UNICO DEL PROCEDIMENTO

Dott. Ing. Vincenzo Aiello

#### SUPPORTO AI PROGETTISTI ED AL R.U.P.:

Geom. Cosimo Tantillo, Geom. Giuseppe Gagliano, Geom. Tommaso Sciortino, Sig. Giovan Battista Lo Verso

visti ed approvazioni:

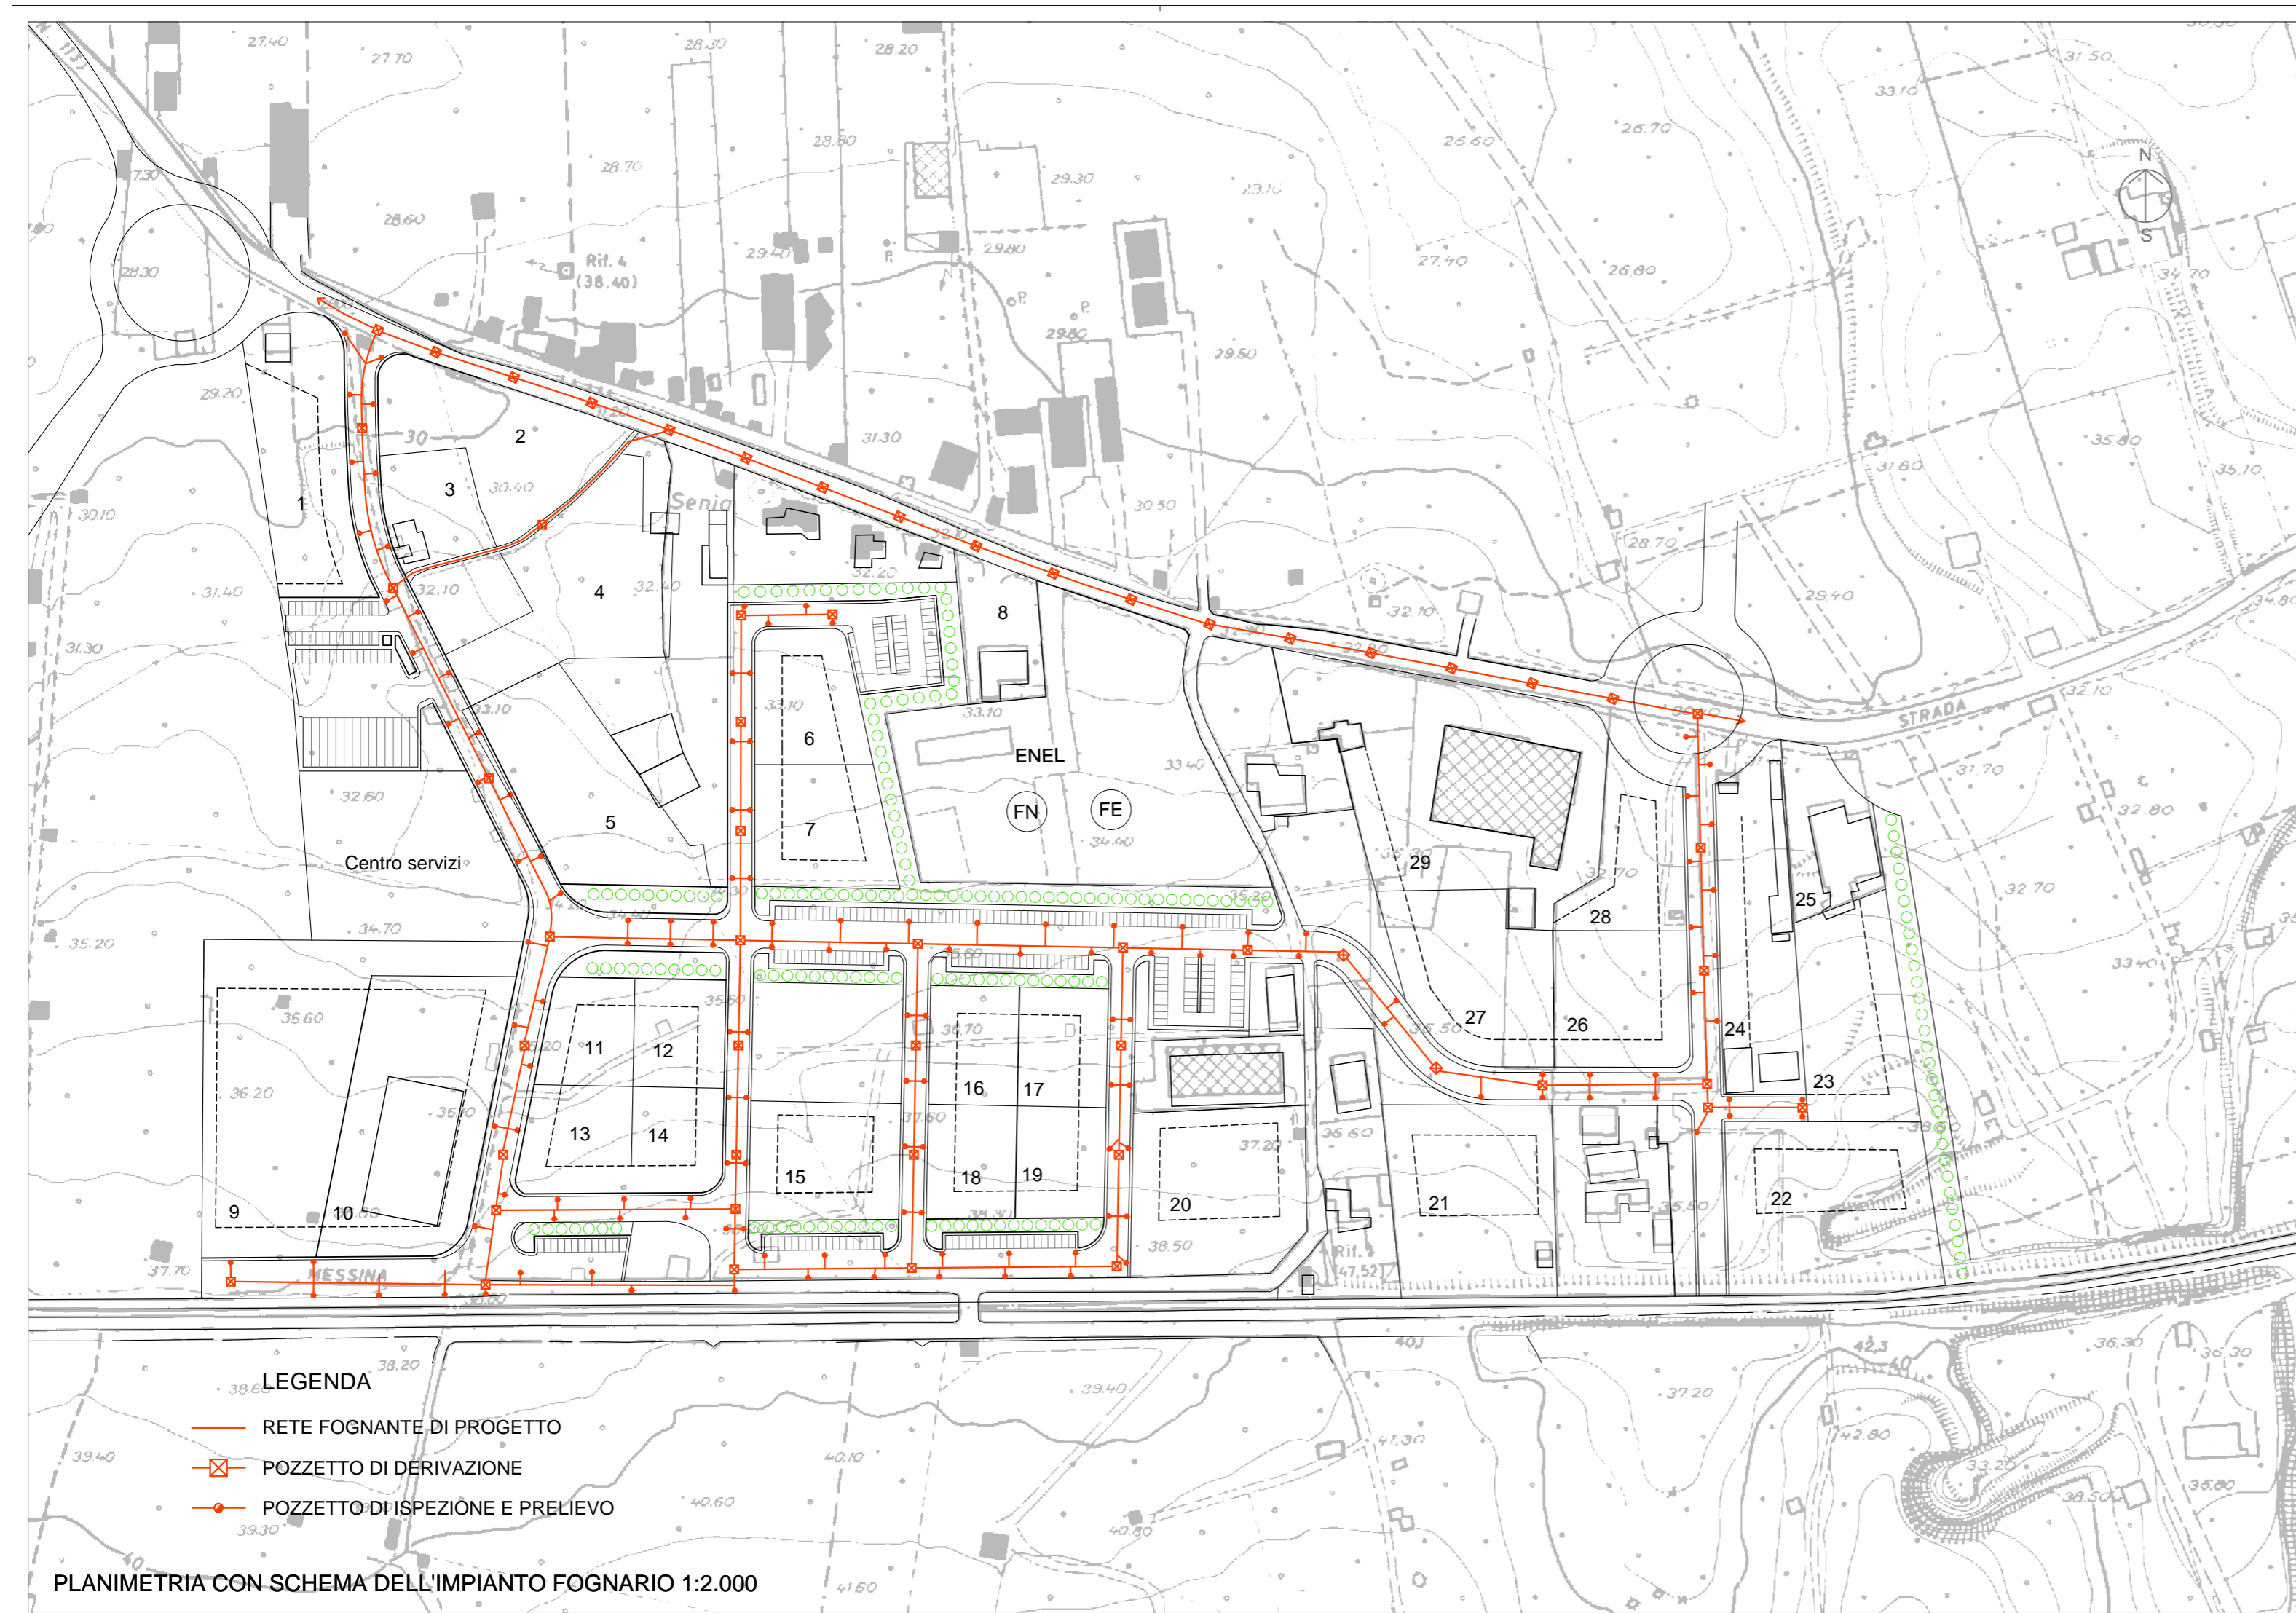

#### LEGENDA

- RETE FOGNANTE DI PROGETTO
- POZZETTO DI DERIVAZIONE
- POZZETTO DI ISPEZIONE E PRELIEVO

PLANIMETRIA CON SCHEMA DELL'IMPIANTO FOGNARIO 1:2.000