



COMUNE DI BAGHERIA

PROVINCIA DI PALERMO



PIANO REGOLATORE GENERALE

PIANO PARTICOLAREGGIATO ESECUTIVO DELLE ATTIVITA' PRODUTTIVE,
COMMERCIALI E FIERISTICHE IN C.DA MONACO - ZONA D1

PLANIMETRIA IMPIANTO ELETTRICO DI PUBBLICA ILLUMINAZIONE

tavola:

PpM.3.e

scala:

1:2.000

data:

PROGETTISTI

Arch. Maria Piazza

Geom. Carlo Tripoli


RESPONSABILE UNICO DEL PROCEDIMENTO

Dott. Ing. Vincenzo Aiello

SUPPORTO AI PROGETTISTI ED AL R.U.P.:

Geom. Cosimo Tantillo, Geom. Giuseppe Gagliano, Geom. Tommaso Sciortino, Sig. Giovan Battista Lo Verso

visti ed approvazioni:

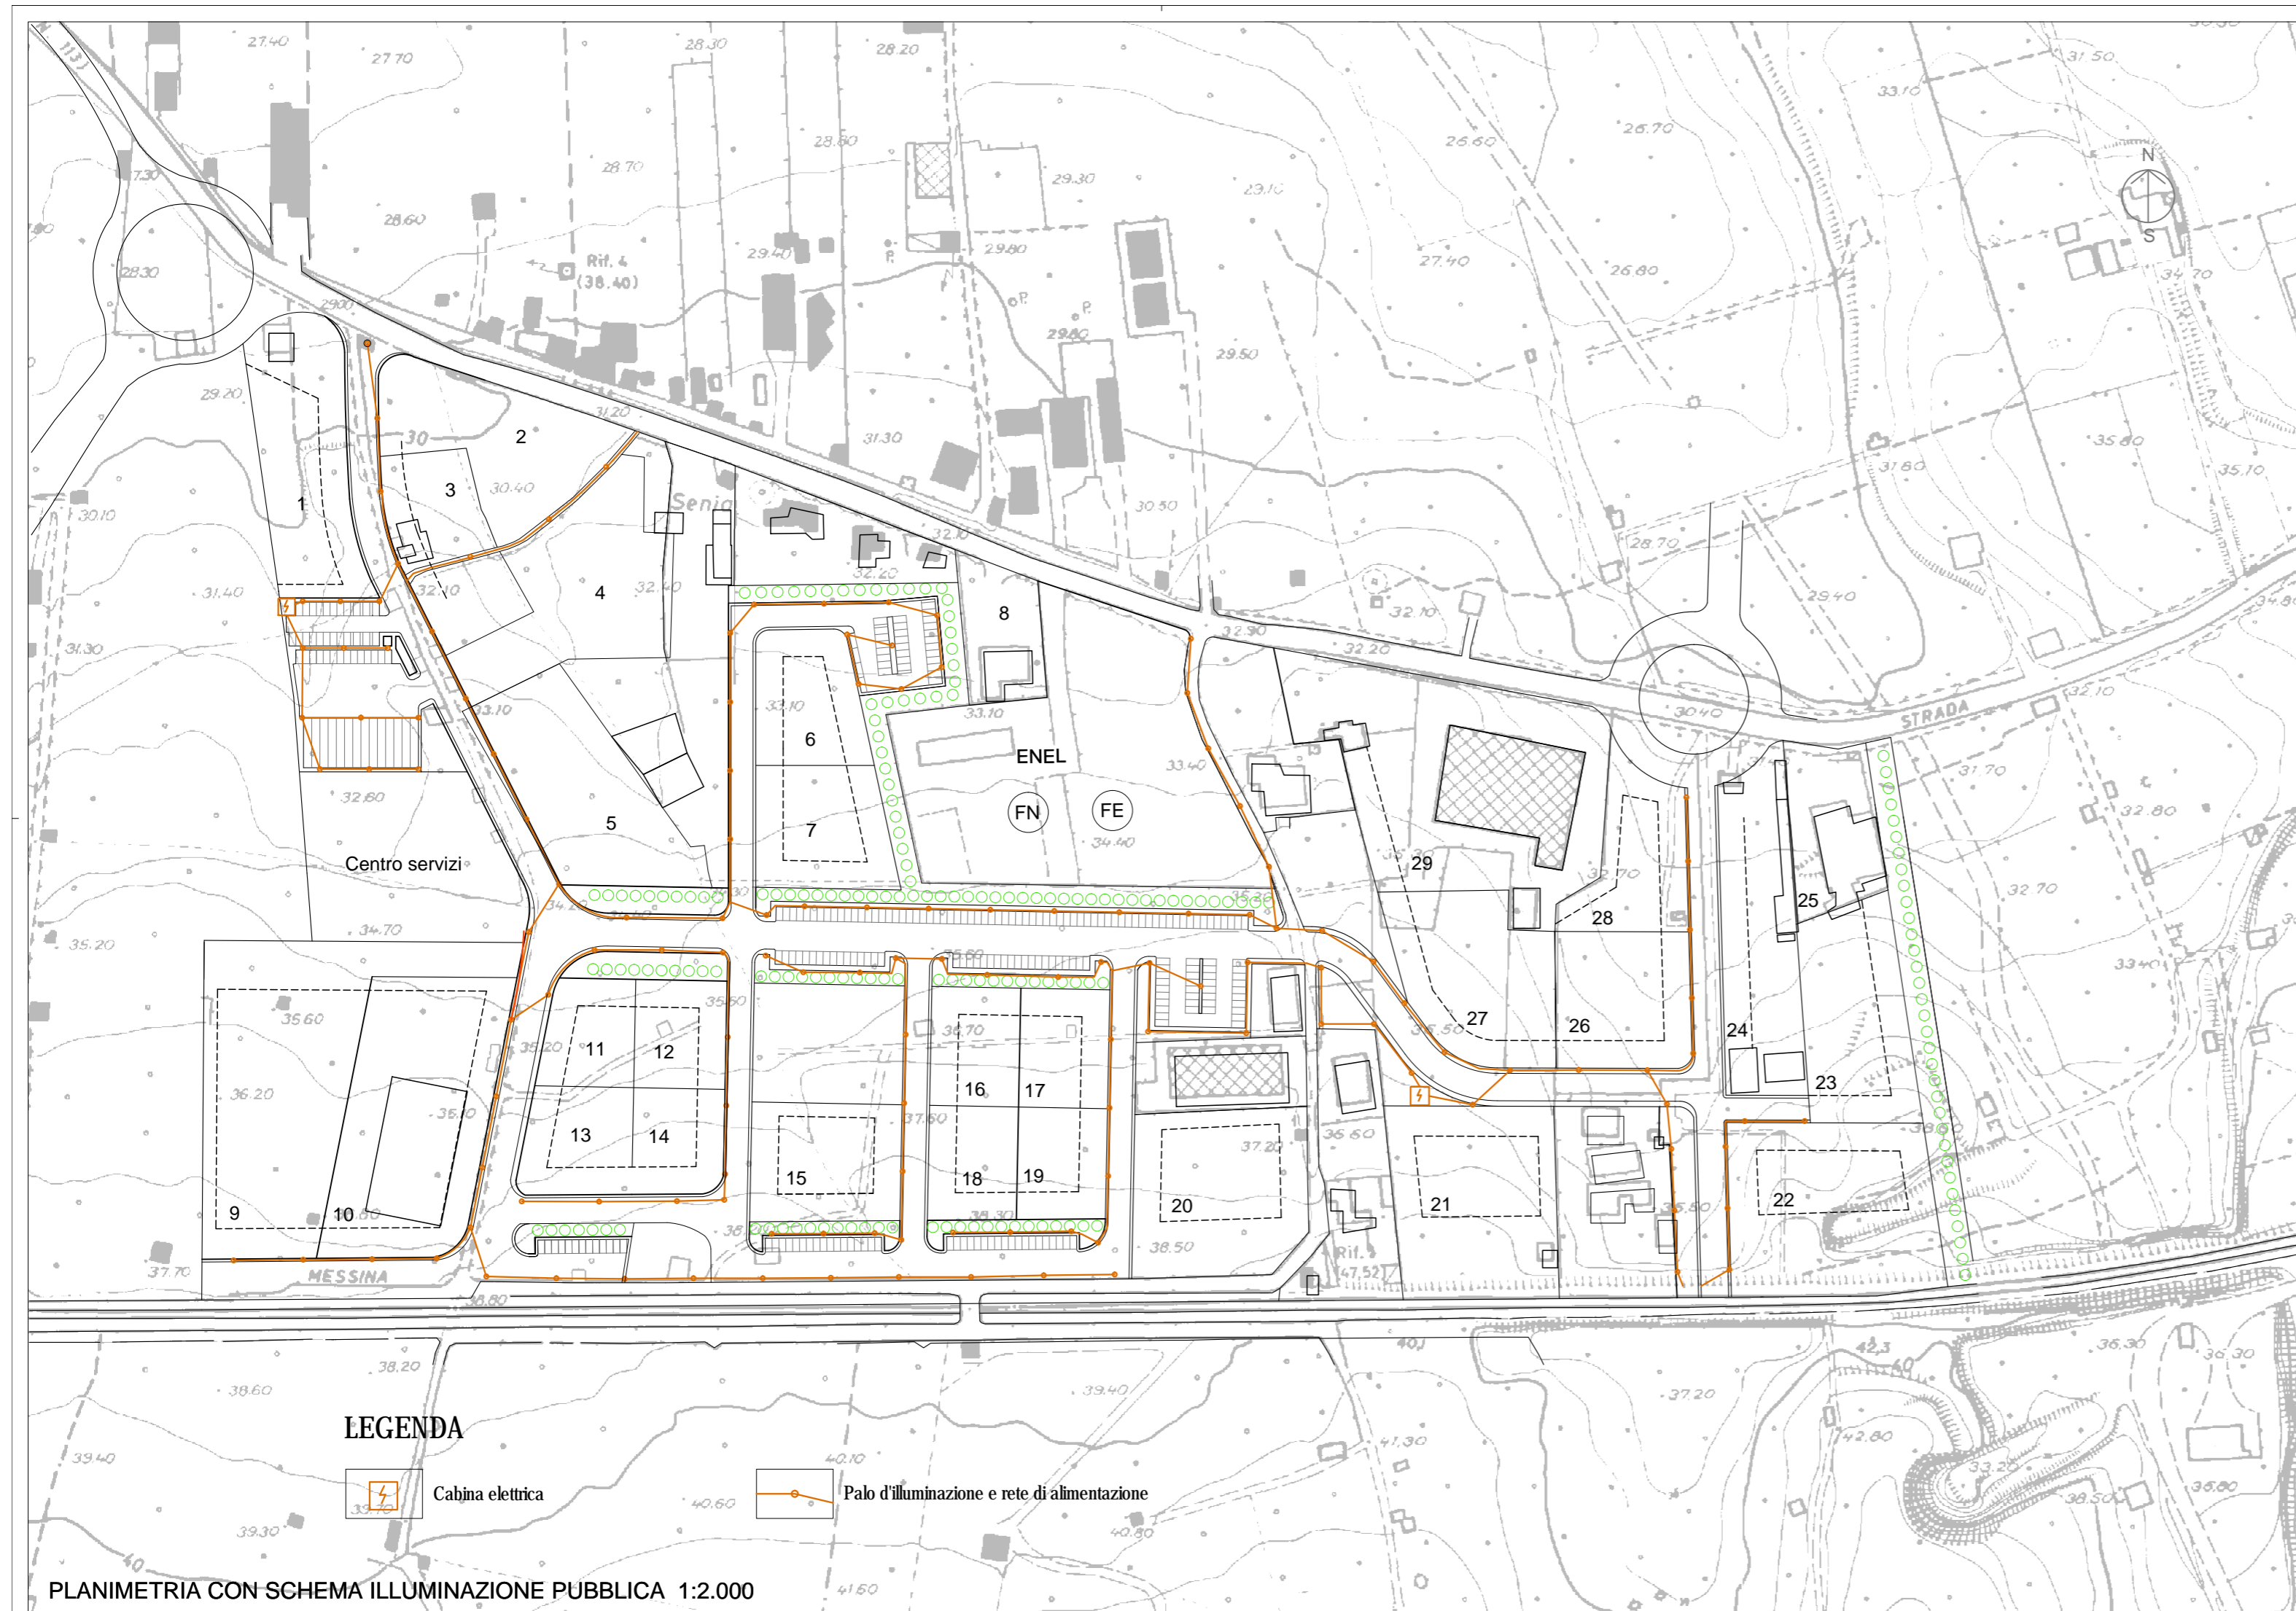

LEGENDA



Cabina elettrica



Palo d'illuminazione e rete di alimentazione