# COMUNE DI BAGHERIA

## PROVINCIA DI PALERMO

# PIANO REGOLATORE GENERALE

elaborato:

**PIANO PARTICOLAREGGIATO ESECUTIVO DELLE ATTIVITA' PRODUTTIVE DI ASPRA - ZONA D2**

**PROFILI**

tavola: **PpA.3.g**

scala:

data:


***PROGETTISTI***

*Arch. Maria Piazza*

*Geom. Carlo Tripoli*

***RESPONSABILE UNICO DEL PROCEDIMENTO***

*Dott. Ing. Vincenzo Aiello*

***SUPPORTO AI PROGETTISTI ED AL R.U.P.:***

*Geom. Cosimo Tantillo, Geom.Giuseppe Gagliano, Geom. Tommaso Sciortino, Sig. Giovan Battista Lo Verso*

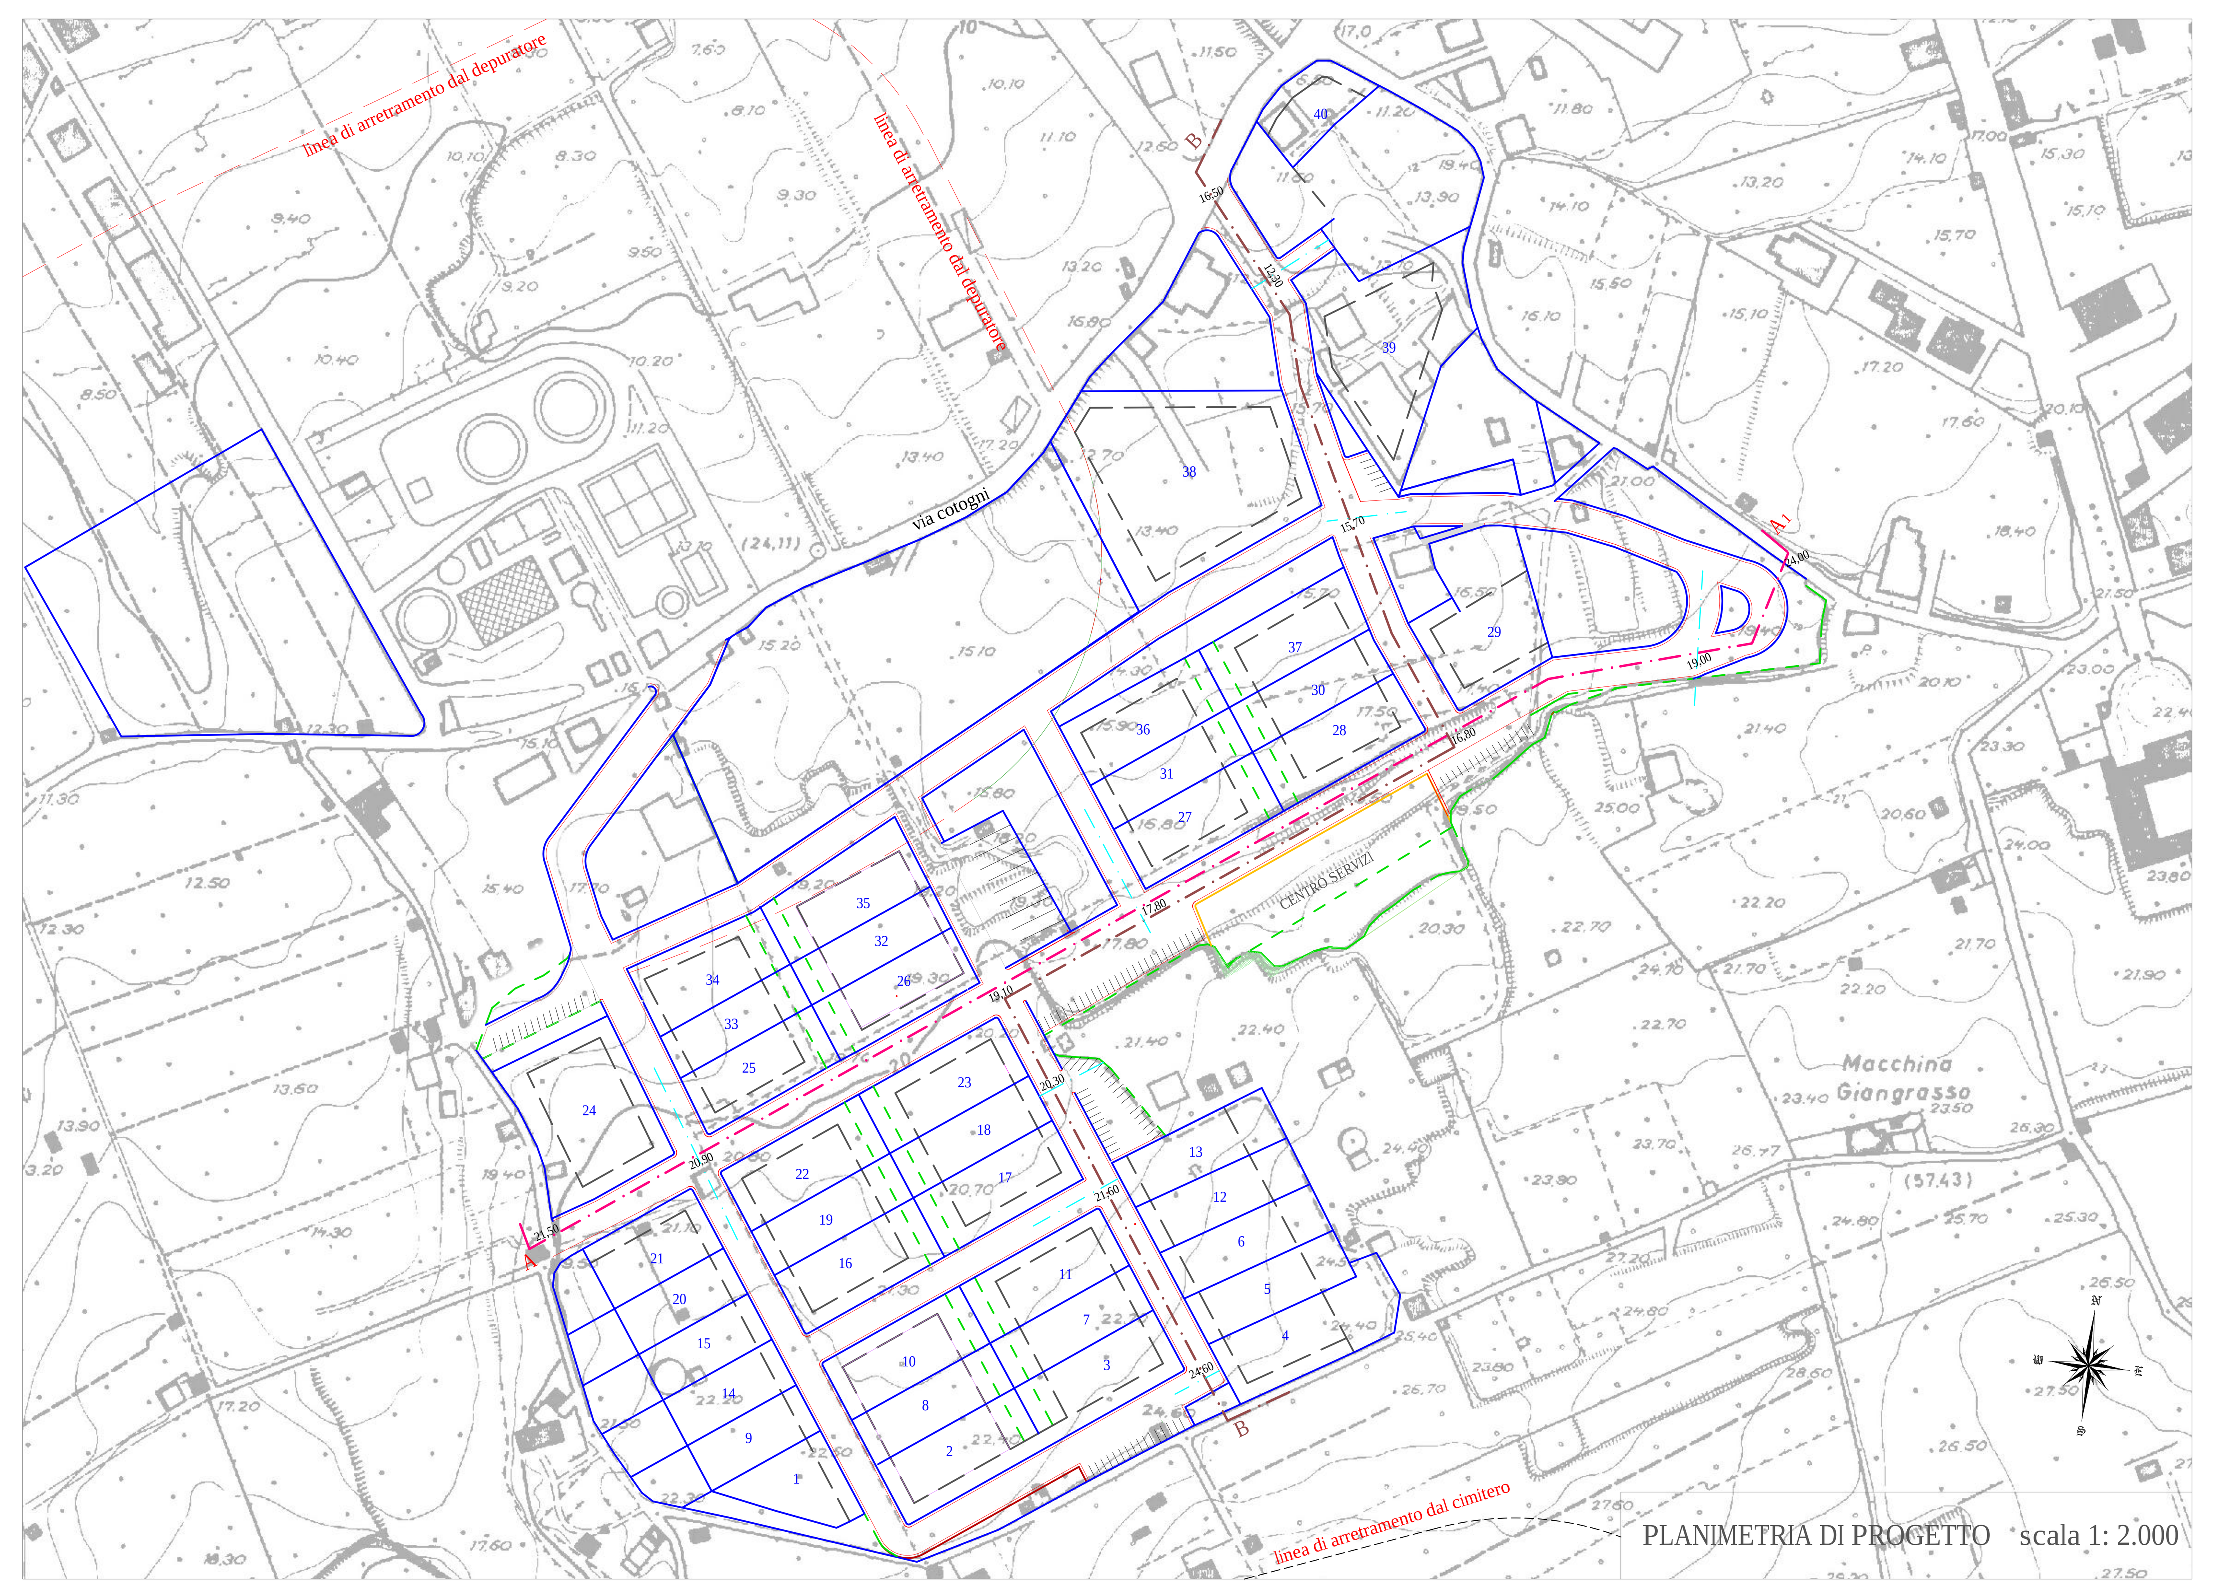
visti ed approvazioni: